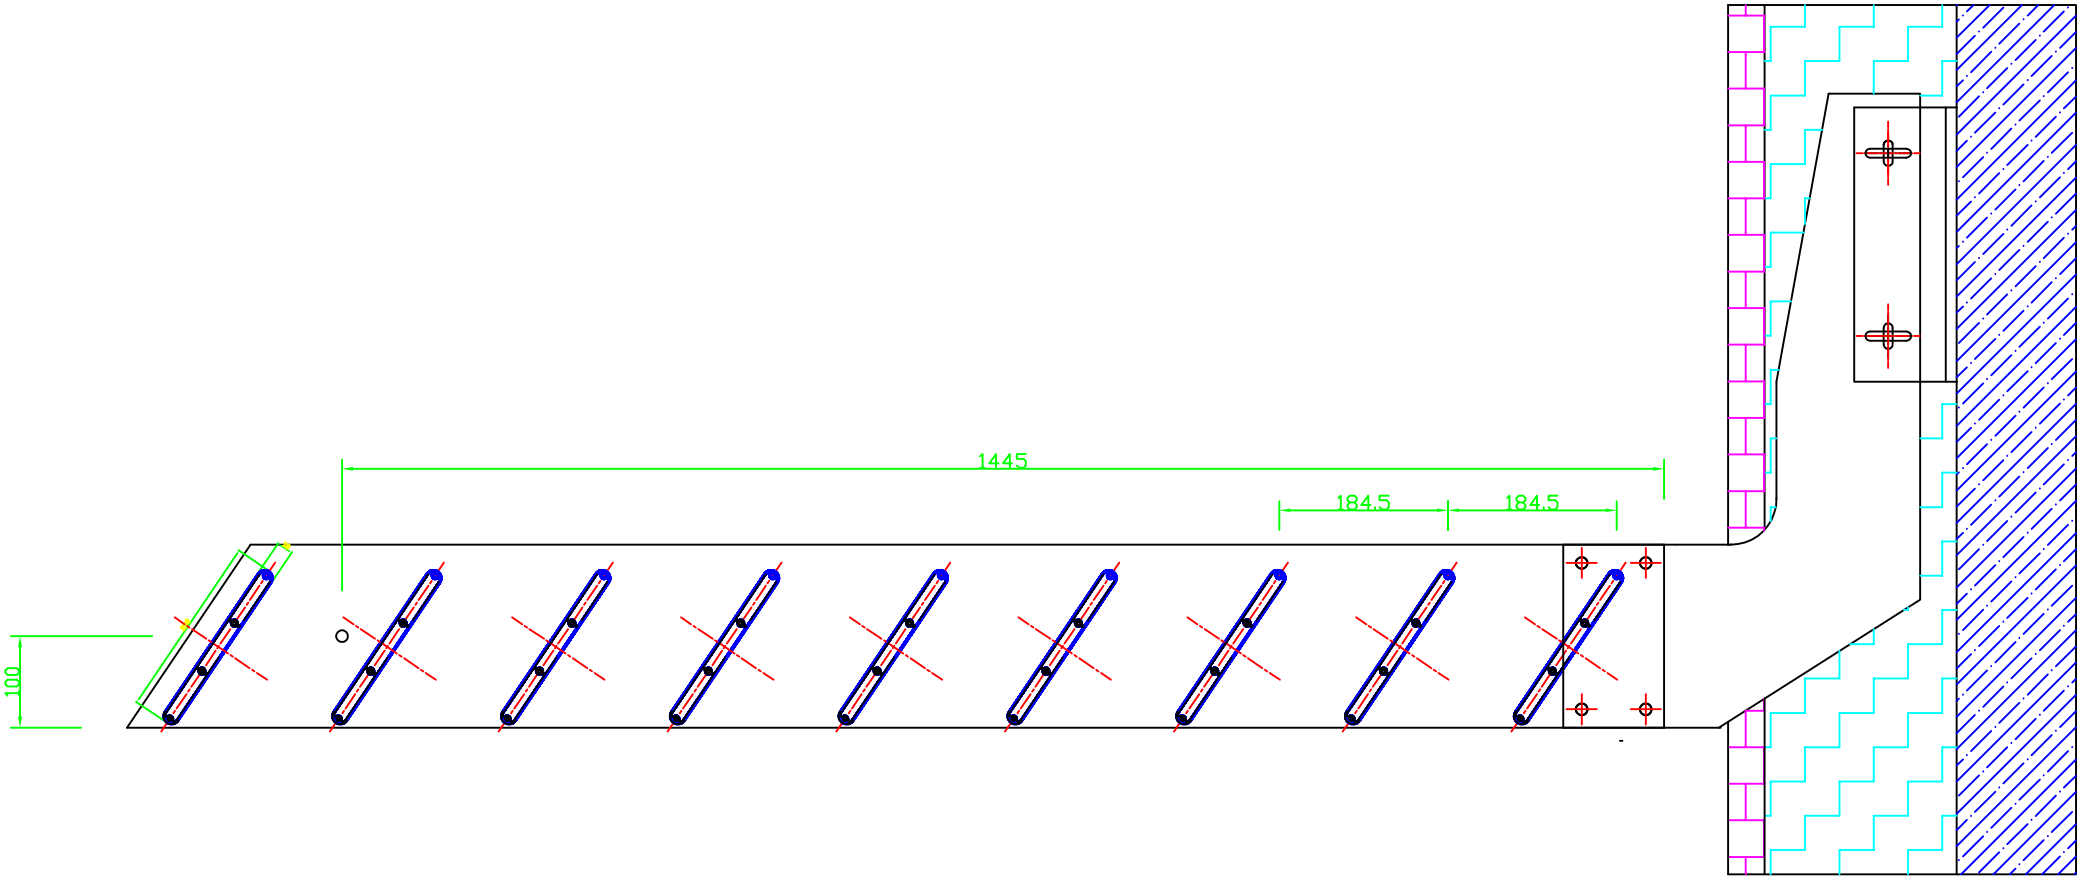

Änderung	Name	Datum	Index

ALS-Haller GmbH & CoKG, 7423 Grafenschachen, Gewerbepark 1, +43 3359 26229

Auftrags Nr.	---	
Ausführung	---	
Plan Nr.	99-062-01	
Oberfläche	---	
Stück	---	
	Datum	Name
Gezeichnet	22.09.00	Haller
Gepr/Gft		
Genehmigt		

AUFTRAGGEBER

Mero GmbH.

ARCHITEKT

Maßstab

BAUVORHABEN

Ares Tower

GEWERK

Sonnenschutz

Urheberrecht und Weitergabe dieser Zeichnung bedarf ausdrücklicher der Firma ALS-Systeme Martin Haller entwehrten.

7423 Grafenschachen
Gewerbepark 1
Tel.2 03359 / 26 229
Fax 2 03359 / 30 324-44

Erstellt	Index	Plan Nr.
S	A	99-062-01