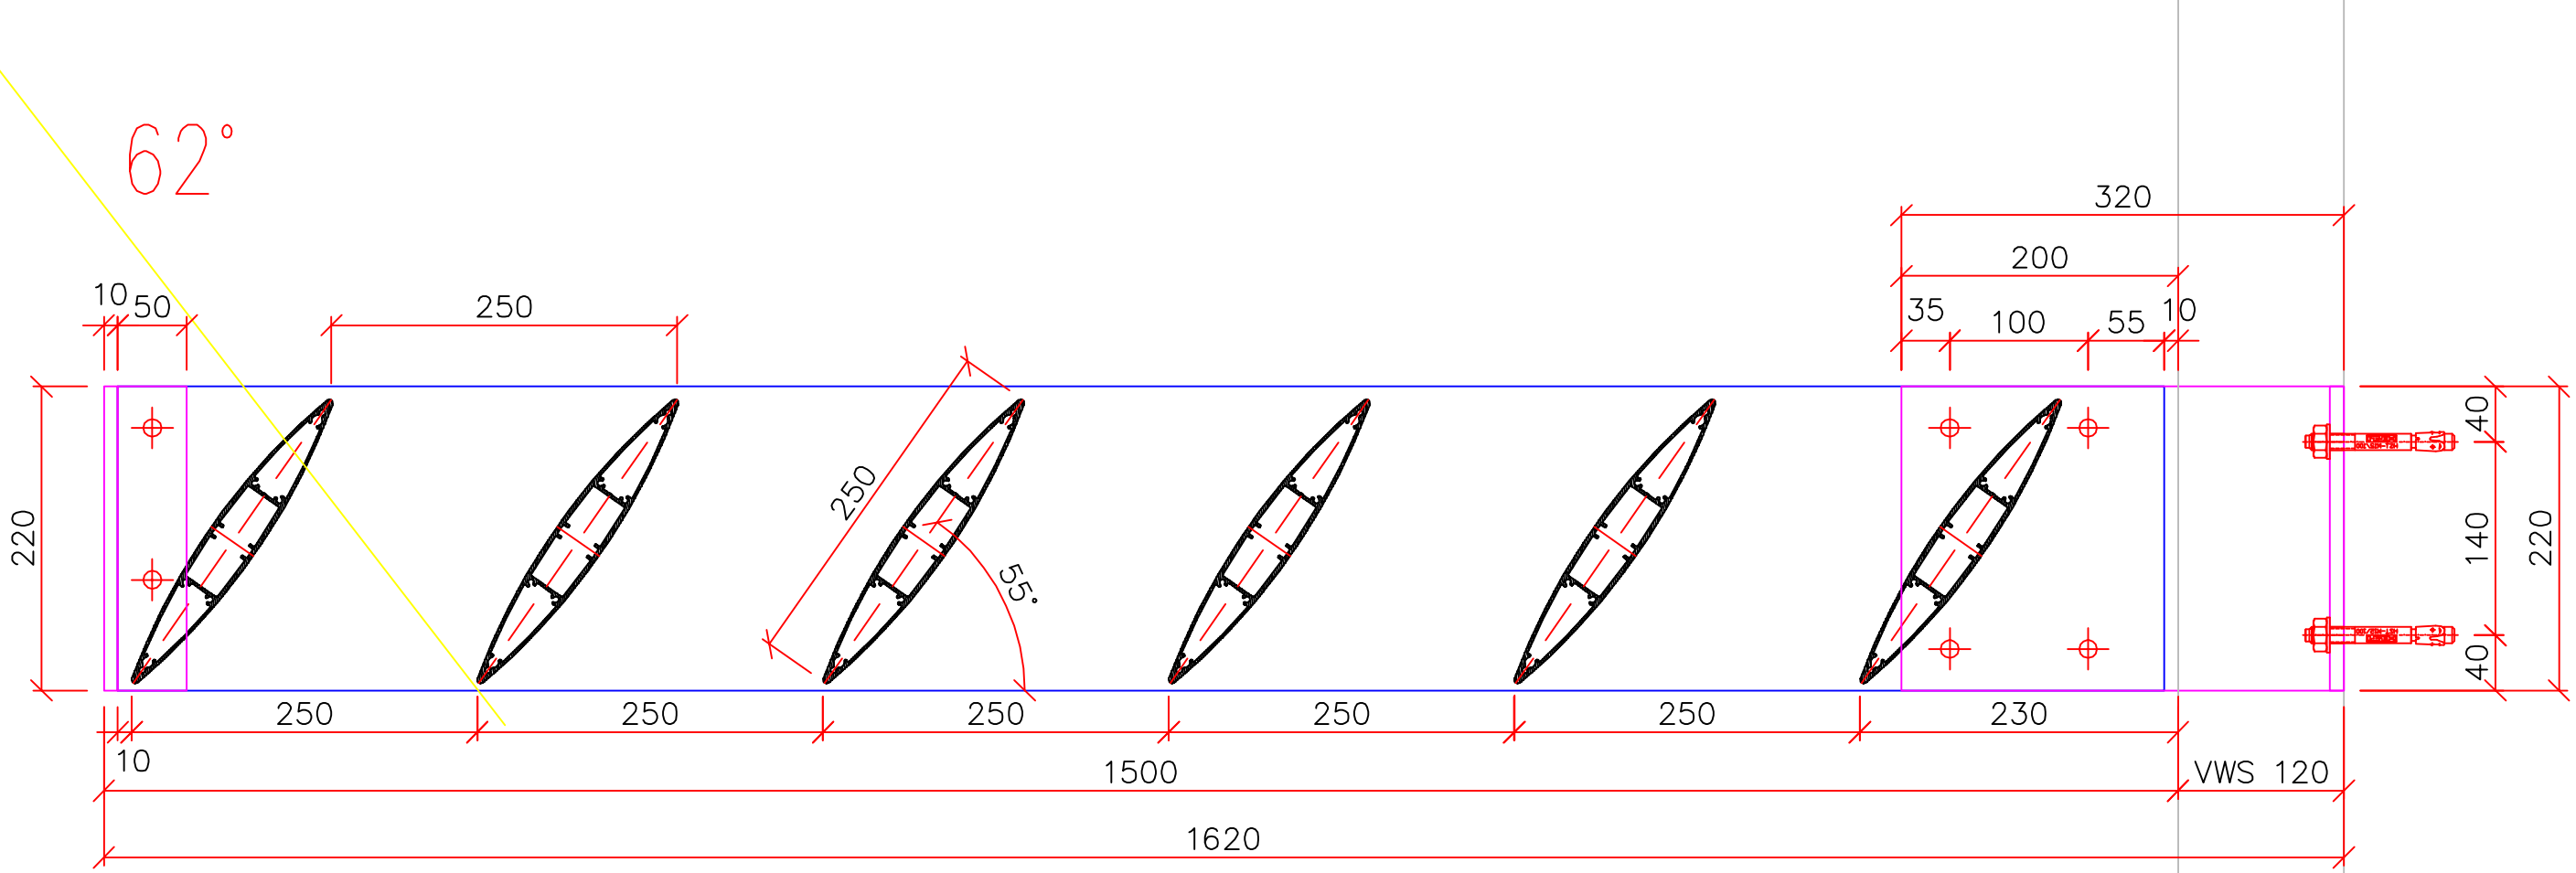

Haller
7423 Pinkafeld, Grafenschachen Gewerbepark 1

Auftrags Nr.	--
LV-Nummer	--
Stück	--
Oberfläche	--
Maßstab	--

AUFTRAGGEBER	ARCHITEKT
--	--
BAUVORHABEN	GEWERK
--	Sonnenschutz S 50-250

	Datum	Name
Gezeichnet	15.03.2010	M.G.

Urheberrecht und Weitergabe dieser Zeichnung bleibt ausschliesslich der Firma ALU-Systeme Martin Haller vorbehalten.

Haller
7423 Pinkafeld
Grafenschachen Gewerbepark 1
Tel.: 03359 / 29 329
Fax: 03359 / 29 329 44
e-mail: office@als-haller.at
Mobil: 0676 / 70 96 885

Ebene	Bauteil	Index	Plan Nr.
	—	A	--