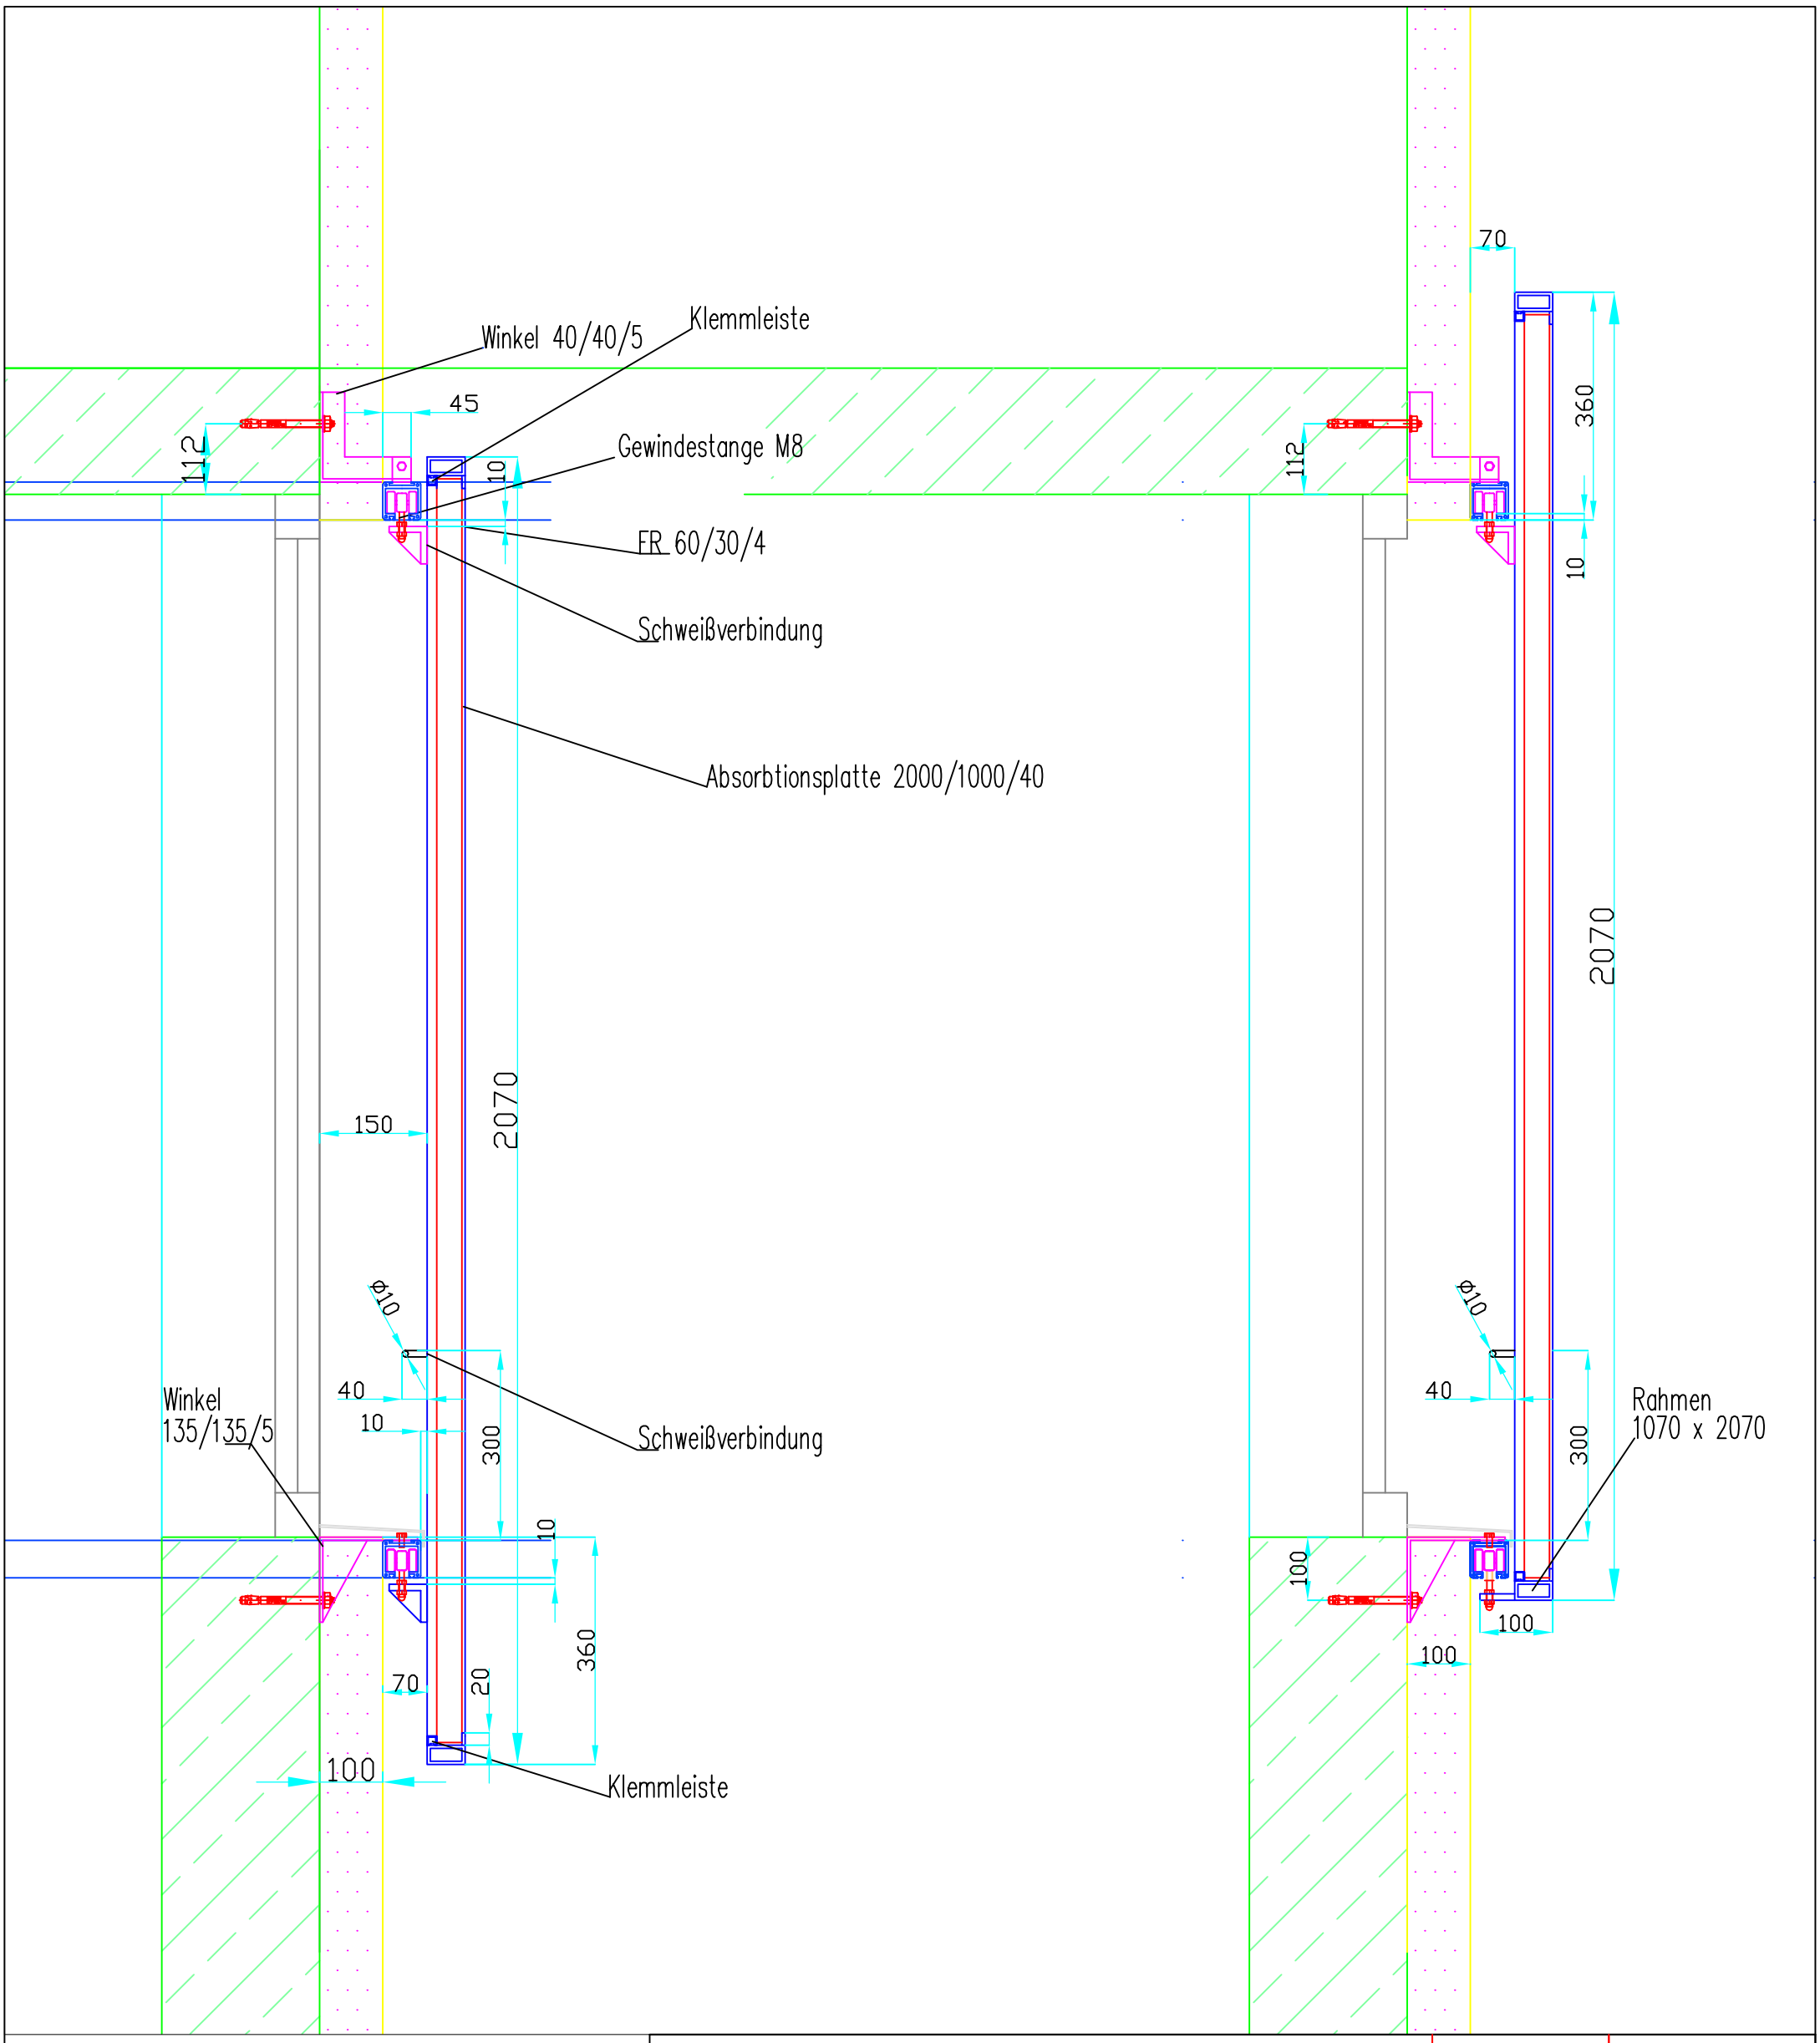

7423 Pinkafeld, Grafenschachen Gewerbepark 1		Auftrags Nr.	--	
		Oberfläche	feuerverzinkt	
		Stück	--	
AUFTRAGGEBER	ARCHITEKT		Datum	Name
STRABAG AG	Bmst. Brandstätter	Gezeichnet	08.03.2007	Rohrm.
		Geprüft		Haller
BAUVORHABEN	GEWERK	Genehmigt		Haller
Schlachthausgasse 46	Sonnenschutz	Maßstab	1:16	

Urheberrecht und Weitergabe dieser Zeichnung bleibt ausschliesslich der Firma ALU-Systeme Martin Haller vorbehalten.

7423 Pinkafeld
Grafenschachen Gewerbepark 1
Tel.: 03359 / 29 329
Fax: 03359 / 29 329 44
e-mail: office@als-haller.at
Mobil: 0676 / 70 96 885

Ebene	Bauteil	Index	Plan Nr.
	S	D	--